


VELKÝ SÁL

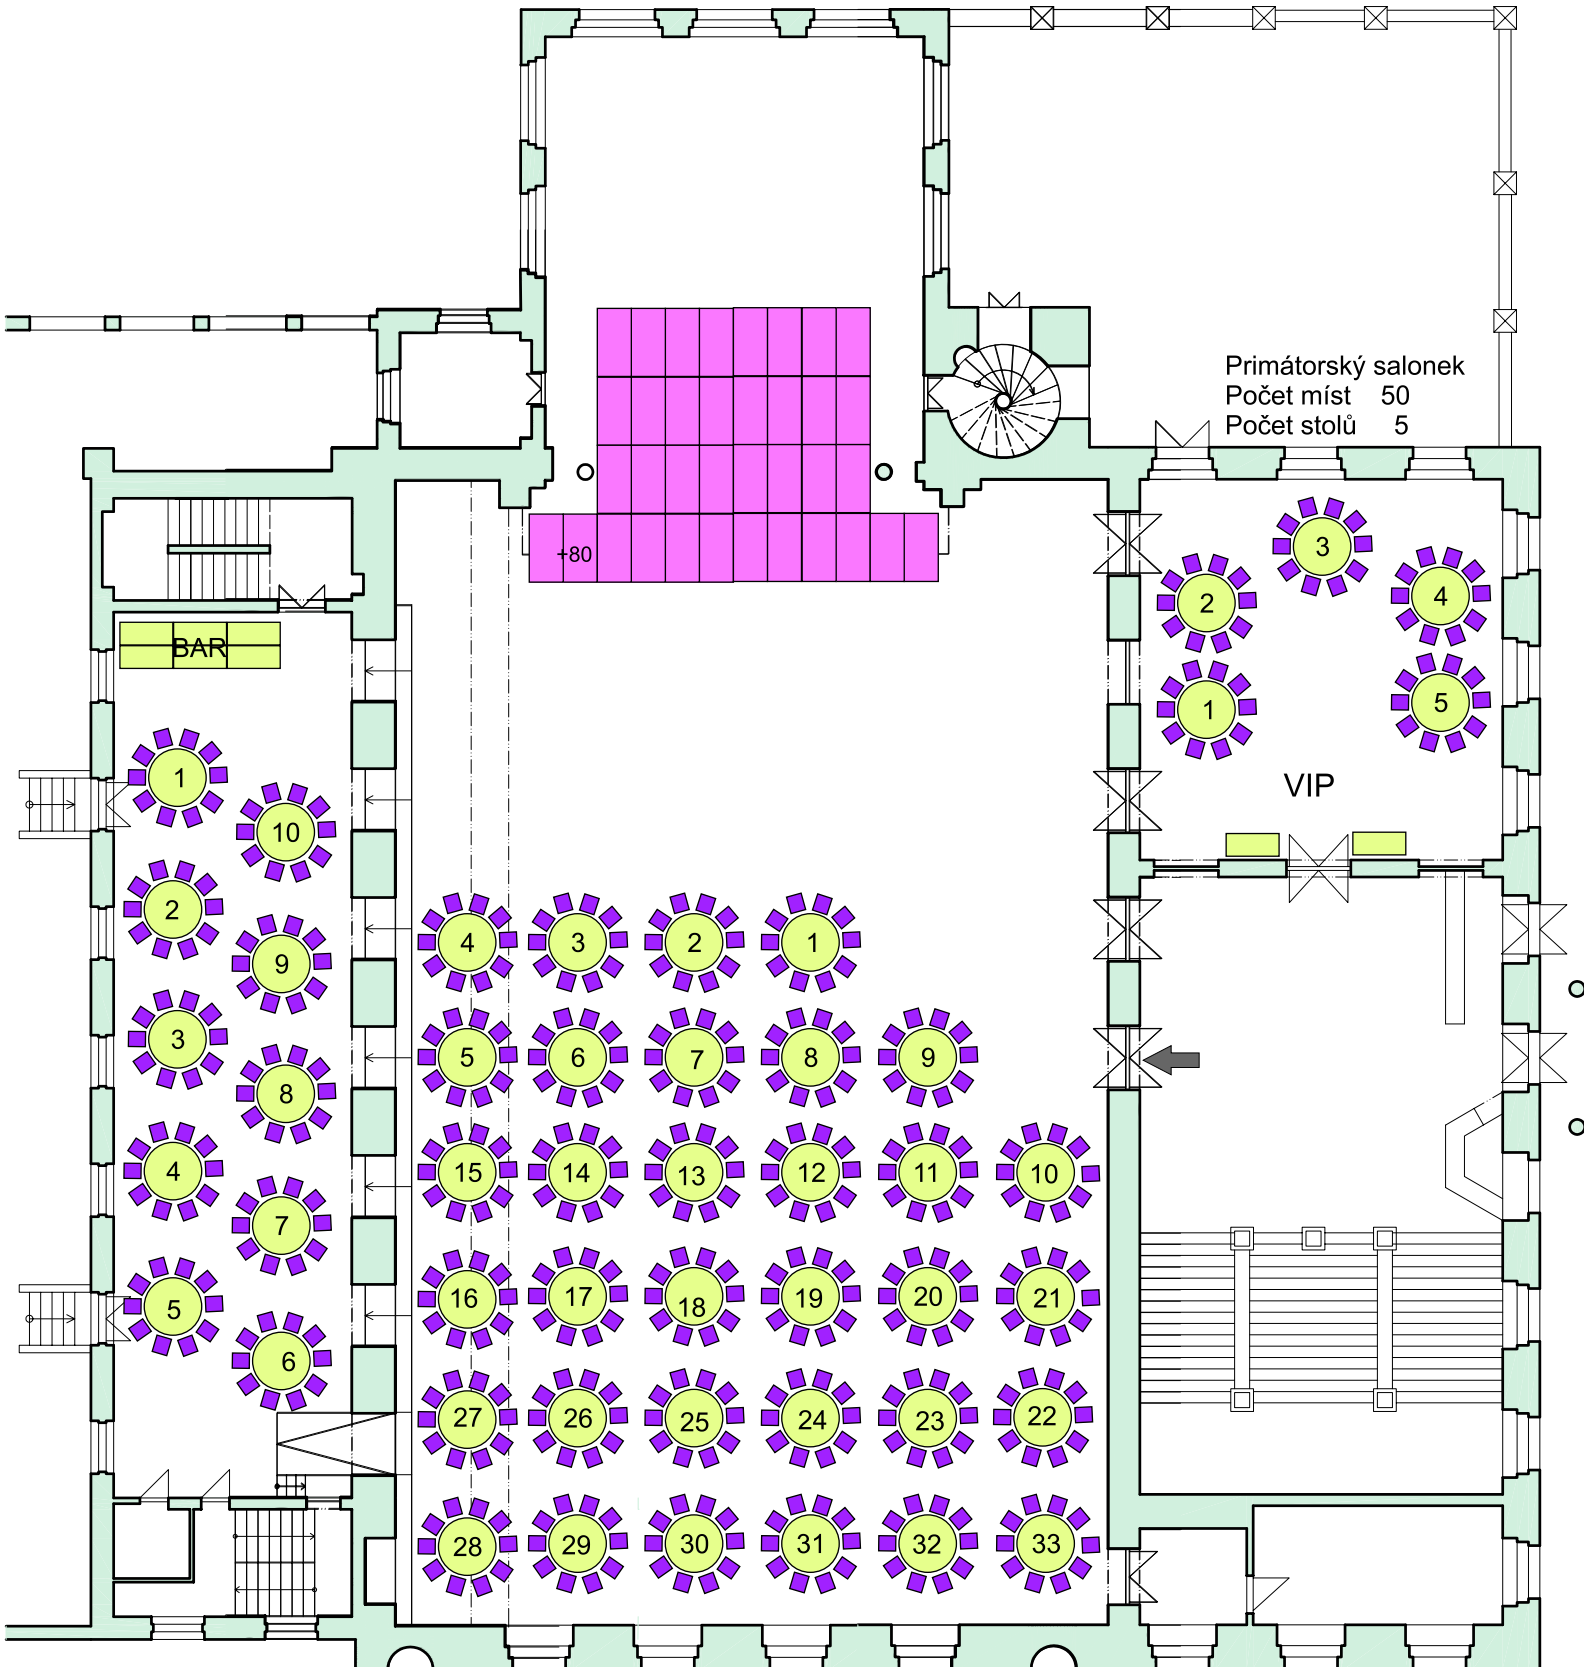

Primátorský salonek
Počet míst 50
Počet stolů 5

BAR


VIP

+80

Přísálí
počet míst 100
počet stolů 10

Parket
počet míst 330
počet stolů 33

GALERIE

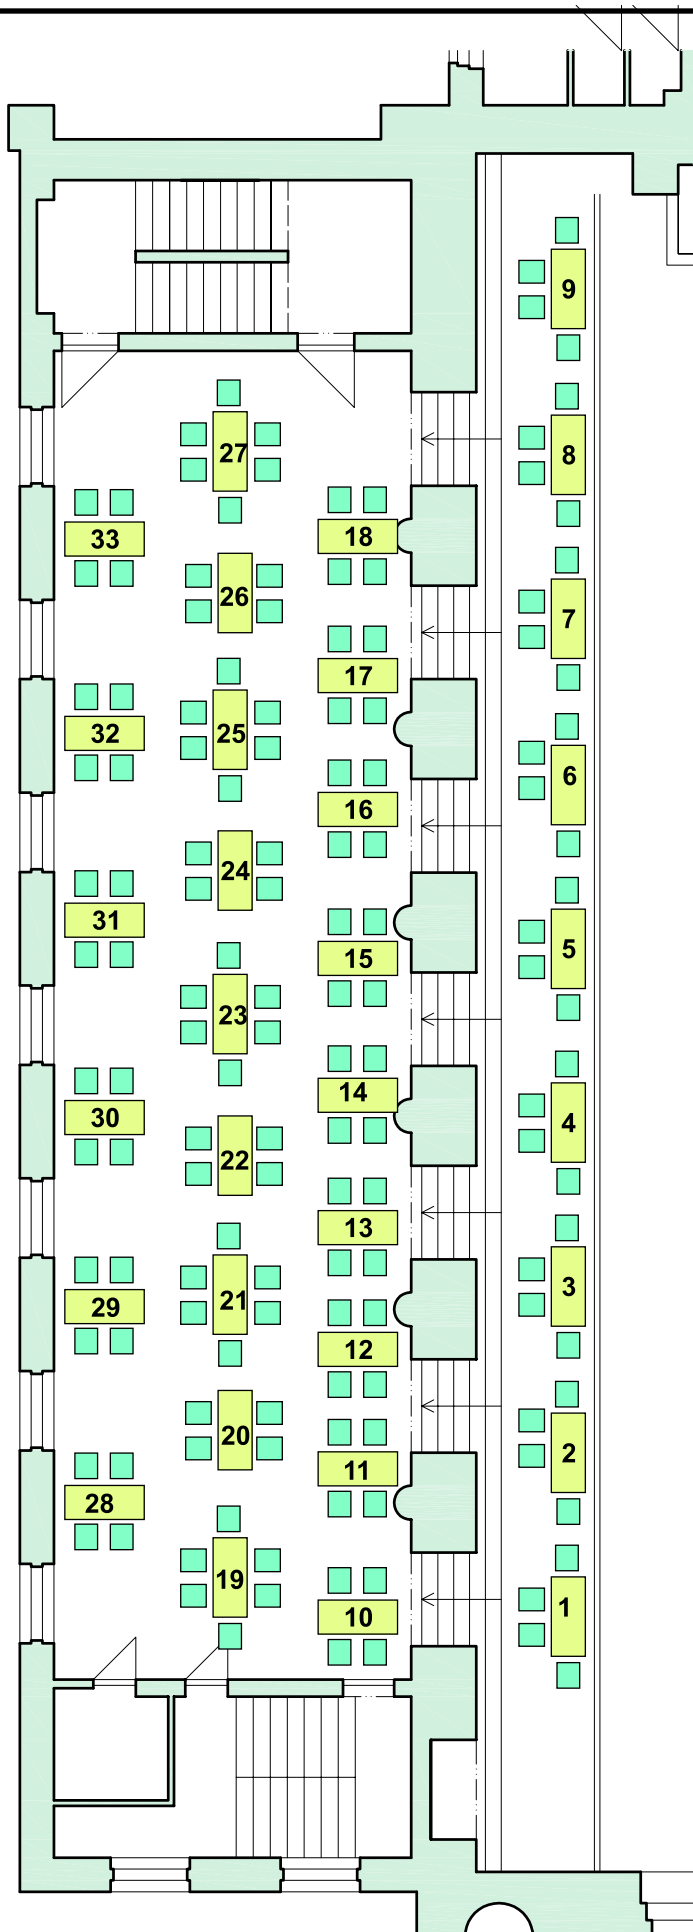

GALERIE
Počet míst 150
počet stolů 33